



ПРАВИТЕЛЬСТВО МОСКВЫ
КОМИТЕТ ПО АРХИТЕКТУРЕ И ГРАДОСТРОИТЕЛЬСТВУ
ГОРОДА МОСКВЫ
(МОСКОМАРХИТЕКТУРА)

РАСПОРЯЖЕНИЕ

05.03.2015

№ 30

**Об утверждении границ зон
планируемого размещения объектов
транспортно-пересадочного узла
«Расказовка»**

В соответствии с постановлением Правительства Москвы от 6 сентября 2011 г. № 413-ПП «О формировании транспортно-пересадочных узлов в городе Москве» и решением Градостроительно-земельной комиссии города Москвы (пункт 3 протокола №35 от 23.10.2014):

1. Утвердить границы зон планируемого размещения объектов транспортно-пересадочного узла «Расказовка» площадью 33,7 га согласно приложению к настоящему распоряжению.

2. **Управлению железнодорожного транспорта и ТПУ (Петров С.А.)** передать ведомости координат поворотных точек границ зон планируемого размещения объектов транспортно-пересадочного узла «Расказовка» (приложение) в формате .xls в Управление информационных систем и ресурсов.

3. **Управлению информационных систем и ресурсов (Пискунов М.Б.):**

3.1. Подготовить и разместить в информационных системах Москомархитектуры схему границ зон планируемого размещения объектов транспортно-пересадочного узла «Расказовка» после выполнения п. 2.

3.2. В установленном порядке утвержденное распоряжение опубликовать на официальном сайте Москомархитектуры.


4. Контроль за выполнением настоящего распоряжения оставляю за собой.

Заместитель председателя
Москомархитектуры

А.А. Сорокин

ГРАНИЦЫ ЗОН ПЛАНИРУЕМОГО РАЗМЕЩЕНИЯ ОБЪЕКТА ТПУ "РАССКАЗОВКА"

СИТУАЦИОННЫЙ ПЛАН

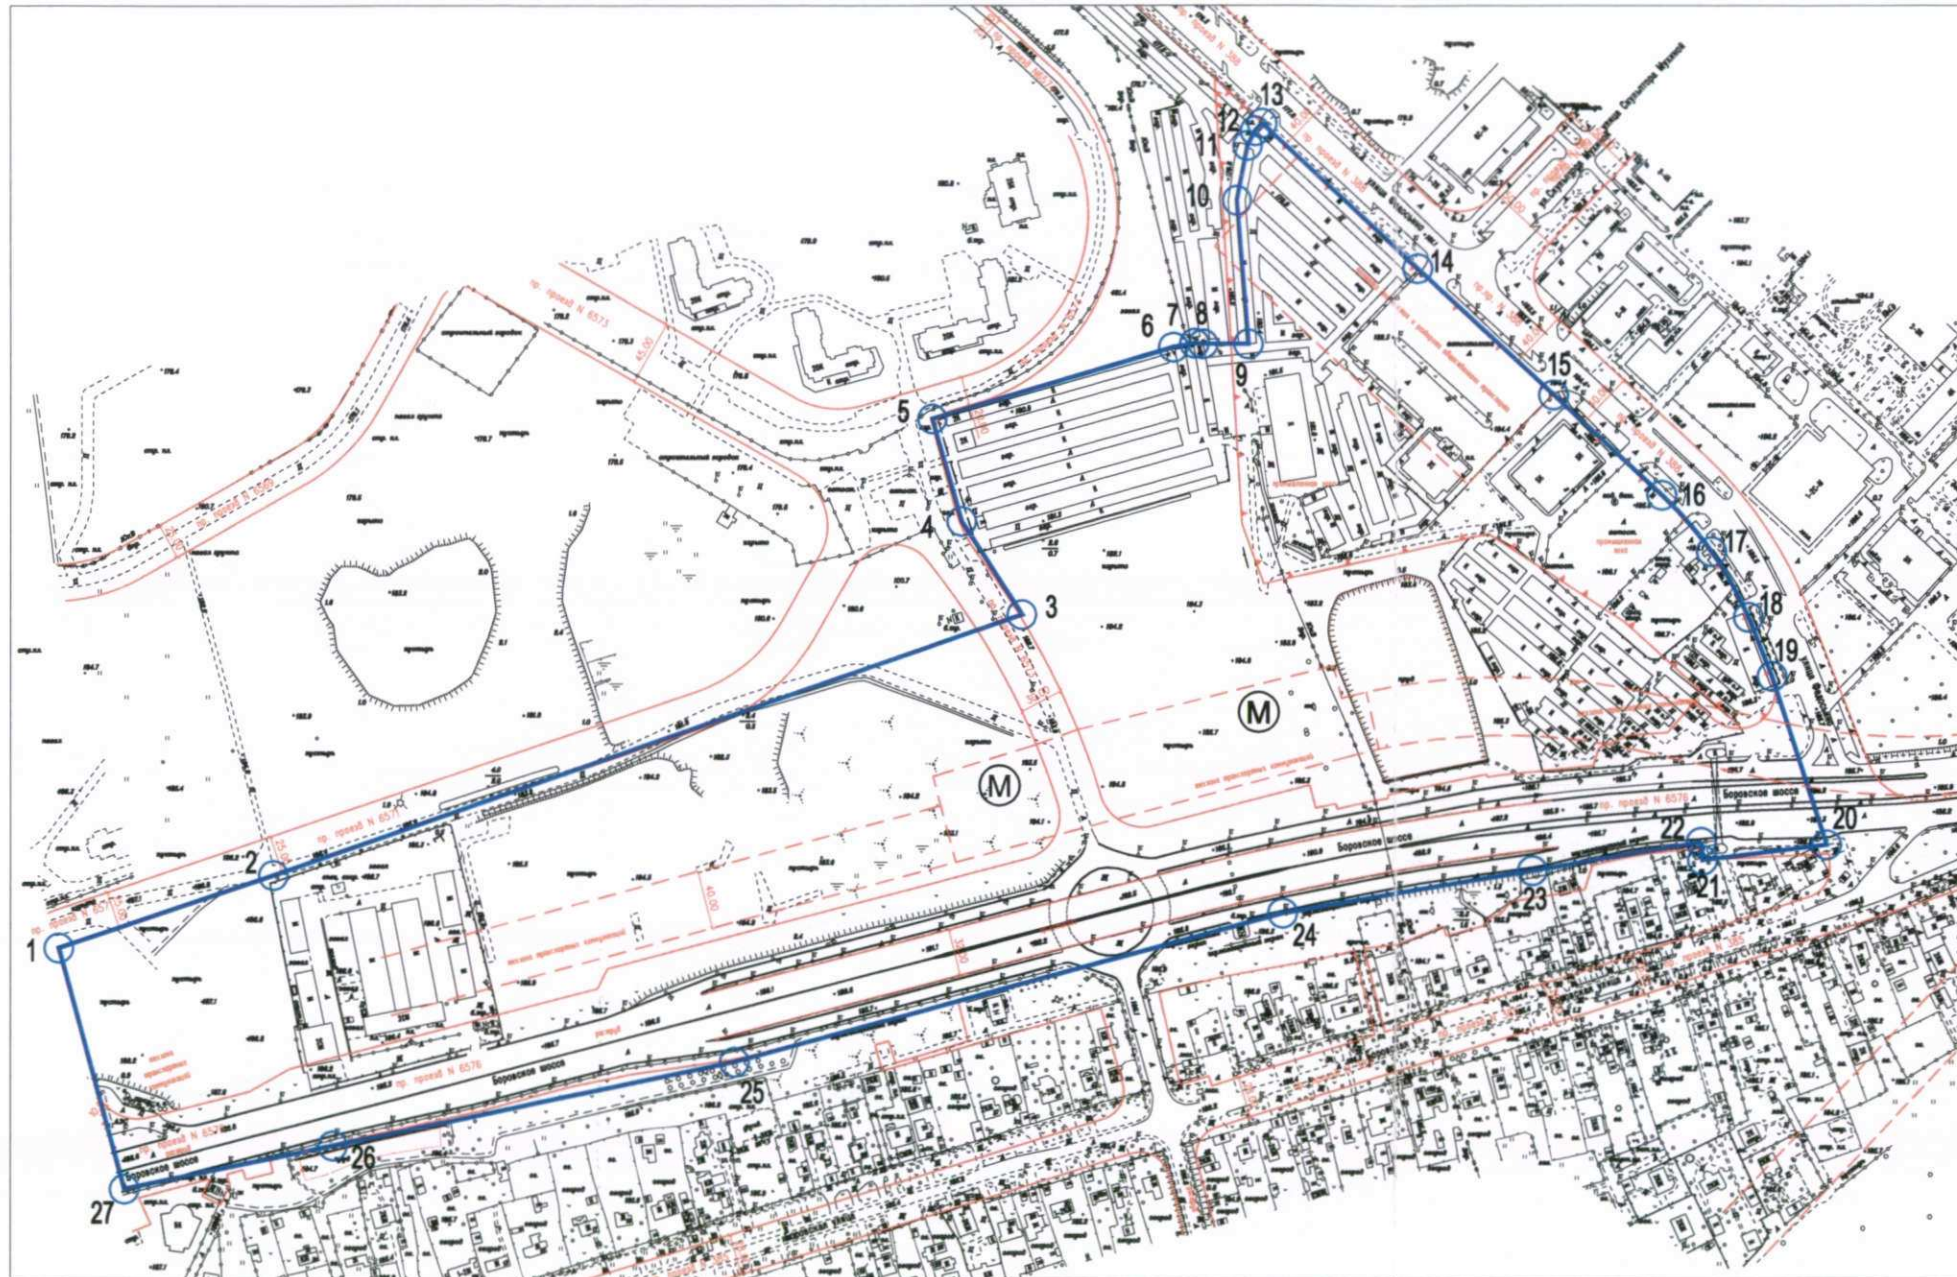

Разработан на топографической основе масштаба 1:2000

УСЛОВНЫЕ ОБОЗНАЧЕНИЯ

- M - выходы станции метрополитена
- граница территории ТПУ
- 1-27 - поворотные точки границы проектирования

УСЛОВНЫЕ ОБОЗНАЧЕНИЯ ЛИНИЙ ГРАДОСТРОИТЕЛЬНОГО РЕГУЛИРОВАНИЯ:

- границы территории улично-дорожной сети
- границы озелененных территории
- границы водных территорий
- границы линии регулирования застройки, технических зон и окончательно неутвержденные.
- границы территории промышленных зон

СОГЛАСОВАНО:

Департамент строительства Города Москвы
Заместитель руководителя /В.П. Осинцев/



СОГЛАСОВАНО:

Технический заказчик АО "Мосинжпроект"
Генеральный директор /К.Н. Матвеев/



Каталог координат поворотных точек границ зон
планируемого размещения объекта

Поворотные точки	X	Y
1	-11035,696	-3778,657
2	-10888,395	-3729,220
3	-10374,227	-3551,194
4	-10415,571	-3487,335
5	-10435,892	-3417,124
6	-10270,589	-3367,902
7	-10256,123	-3365,152
8	-10250,349	-3365,634
9	-10218,820	-3365,616
10	-10226,877	-3267,426
11	-10219,476	-3230,097
12	-10214,166	-3220,053
13	-10209,374	-3214,882
14	-10103,246	-3314,208

Поворотные точки	X	Y
15	-10011,323	-3400,626
16	-9937,988	-3469,352
17	-9904,201	-3508,063
18	-9879,120	-3552,907
19	-9863,084	-3593,367
20	-9825,801	-3708,539
21	-9910,030	-3719,011
22	-9911,005	-3706,711
23	-10025,244	-3726,509
24	-10194,983	-3755,245
25	-10571,411	-3856,903
26	-10847,516	-3913,675
27	-10990,606	-3943,097